

ANEXOS

ESTANCIAS

INVENTARIO INSTALACIONES

ESTUDIO FOTOGRÁFICO

PLANOS




ANEXO ESTANCIAS

AYUNTAMIENTO DE MARBELLA

(Distrito 6)


Nº OFERTA	CO_1306
Nº INFORME	AN_1306_16_20151006

Elaborado por:	Revisado por:
 <p>Daniel Lozano Villamediana</p>	 <p>Inés Simón García</p>

	ANEXO ESTANCIAS AYUNTAMIENTO DE MARBELLA DISTRITO 6	1306
		16
		Rev.03

Índice

1 Estancias	4
--------------------------	----------

	ANEXO ESTANCIAS AYUNTAMIENTO DE MARBELLA DISTRITO 6	1306
		16
		Rev.03

1 Estancias

Planta	Estancia	Superficie	Uso
Planta 0	Zaguán	3,94	Zonas comunes
Planta 0	Hall	6,83	Zonas comunes
Planta 0	Recepción	15,98	Usos múltiples
Planta 0	Pasillo-patio cubierto	26,03	Administrativo
Planta 0	Patio cubierto	0	Administrativo
Planta 0	Distribuidor 1	8,08	Zonas comunes
Planta 0	Aseo hombres	2,19	Aseos
Planta 0	Aseo mujeres	2,38	Aseos
Planta 0	Escalera PB-P1	7,66	Zonas comunes
Planta 1	Distribuidor 2	16,38	Zonas comunes
Planta 1	Despacho 1	10,14	Administrativo
Planta 1	Despacho 2	12,77	Administrativo
Planta 1	Despacho 3	14,07	Administrativo
Planta 1	Escalera P1-P2	7,66	Zonas comunes
Planta 2	Distribuidor 3	13,09	Zonas comunes
Planta 2	Despacho 4	7,16	Administrativo
Planta 2	Sala de Juntas	27,73	Administrativo
Planta 3	Casetón escalera	10,43	Zonas comunes
Planta 3	Terraza	15,05	Alumbrado Exterior



ANEXO INVENTARIO INSTALACIONES

AYUNTAMIENTO DE MARBELLA

(Distrito 6)

Nº OFERTA	CO_1306
Nº INFORME	AN_1306_16_20151106

Elaborado por:	Revisado por:
	
Daniel Lozano Villamediana	Inés Simón García

	ANEXO RESUMEN DE TABLAS INVENTARIO AYUNTAMIENTO DE MARBELLA DISTRITO 6	1306
		16
		Rev.05

Índice

1	Unidades terminales.....	3
2	Iluminación	4
3	Equipos eléctricos.....	6

1 Unidades terminales

Edificio	Planta	Ubicación	Unidad terminal	Tipo	Marca	Modelo	Batería	Pot. Abs. (kW)	Observaciones
Distrito 6	1	Despacho 1	Radiador eléctrico	Suelo	FM	RW-MINI	Resistencia eléctrica	0,90	En servicio
Distrito 6	1	Despacho 2	Calefactor	Suelo	Rowenta	SO 2330	Resistencia eléctrica	2,40	En servicio
Distrito 6	1	Despacho 3	Calefactor	Suelo	Rowenta	SO 2330	Resistencia eléctrica	2,40	En servicio
Distrito 6	1	Despacho 3	Deshumectadora portátil	Consola	Olimpia	Ellisse HP	R-410a	0,88	En servicio
Distrito 6	2	Sala de Juntas	Calefactor	Suelo	Comelec	-	Resistencia eléctrica	2,00	En servicio
Distrito 6	2	Sala de Juntas	Calefactor	Suelo	Diana	Simoun	Resistencia eléctrica	2,00	En servicio

2 Iluminación

Planta	Ubicación	Tipo de techo	Situación Luminaria	Tipo Luminaria	Pantalla	Reflectante	Balasto	Regulación	Altura luminaria (m)
0	Zaguán	Forjado abovedado	Suspendida	Difusor	SI	NO	-	NO	2,7
0	Hall	Forjado abovedado	Suspendida	Difusor	SI	NO	-	NO	2,7
0	Recepción	Forjado abovedado	Suspendida	Rejilla con lamas	NO	NO	EM	NO	2,5
0	Pasillo-patio cubierto	Forjado de madera	Suspendida	Difusor	SI	NO	-	NO	3
0	Pasillo-patio cubierto	Forjado de madera	Adosada	Proyector	SI	NO	-	NO	3,5
0	Patio cubierto	Forjado de madera	Adosada	Plafón	SI	NO	-	NO	1,9
0	Patio cubierto	Forjado de madera	Suspendida	Difusor	SI	NO	-	NO	5
0	Distribuidor 1	Forjado abovedado	Adosada	Proyector	SI	NO	-	NO	3,35
0	Distribuidor 1	Forjado abovedado	Adosada	Plafón	SI	NO	-	NO	2
0	Aseo hombres	Forjado liso	Empotrada	Downlight	NO	NO	-	NO	2,4
0	Aseo mujeres	Forjado liso	Empotrada	Downlight	NO	NO	-	NO	2,4
0	Escalera PB-P1	Forjado liso	Adosada	Plafón	SI	NO	-	NO	2,9
1	Distribuidor 2	Forjado abovedado	Adosada	Plafón	SI	NO	-	NO	1,7
1	Distribuidor 2	Forjado abovedado	Suspendida	Difusor	SI	NO	-	NO	2,3
1	Despacho 1	Forjado abovedado	Suspendida	Rejilla con lamas	NO	NO	EM	NO	2,4
1	Despacho 1	Forjado abovedado	Adosada	Plafón	SI	NO	-	NO	1,7
1	Despacho 2	Forjado abovedado	Suspendida	Rejilla con lamas	NO	NO	EM	NO	2,4
1	Despacho 3	Forjado abovedado	Suspendida	Rejilla con lamas	NO	NO	EM	NO	2,4
1	Escalera P1-P2	Forjado liso	Adosada	Plafón	SI	NO	-	NO	2,9
2	Distribuidor 3	Forjado liso	Suspendida	Difusor	SI	NO	-	NO	2,45

Planta	Ubicación	Tipo de techo	Situación Luminaria	Tipo Luminaria	Pantalla	Reflectante	Balasto	Regulación	Altura luminaria (m)
2	Distribuidor 3	Forjado liso	Suspendida	Difusor	SI	NO	-	NO	2,45
2	Despacho 4	Forjado de madera	Suspendida	Difusor	SI	NO	-	NO	2,45
2	Sala de Juntas	Forjado de madera	Adosada	Plafón	SI	NO	-	NO	1,7
2	Sala de Juntas	Forjado de madera	Suspendida	Difusor	SI	NO	-	NO	3,4
2	Sala de Juntas	Forjado de madera	Adosada	Regleta sencilla	NO	NO	EM	NO	2,2
3	Casetón escalera	Forjado de madera	Suspendida	Difusor	SI	NO	-	NO	3,4
3	Terraza	0	Adosada	Difusor	SI	NO	-	NO	1,7

3 Equipos eléctricos

Planta	Ubicación	Nº Equipos	Equipo	Clasificación	Potencia equipo (W)
0	Recepción	1	RAC	Otros	47
0	Patio cubierto	2	Ordenadores	Informático	350
1	Distribuidor 2	1	Impresora-Fotocopiadora	Informático	450
1	Despacho 1	1	Ordenador	Informático	350
1	Despacho 2	1	Ordenador	Informático	350
1	Despacho 2	1	Impresora	Informático	300
1	Despacho 3	1	Ordenador	Informático	350
1	Despacho 3	1	Impresora	Informático	285
1	Despacho 3	1	Equipo de Música	Sonido	15
1	Despacho 3	1	RAC	Otros	47
2	Despacho 4	1	Nevera Pequeña	Electrodoméstico	98
2	Sala de Juntas	2	Ordenadores	Informático	350
2	Sala de Juntas	1	Radio	Sonido	7
2	Sala de Juntas	1	RAC	Otros	97
2	Sala de Juntas	1	Impresora	Informático	300
1	Despacho 1	1	Radiador eléctrico	Unidades de tratamiento	900
1	Despacho 2	1	Calefactor	Unidades de tratamiento	2400
1	Despacho 3	1	Calefactor	Unidades de tratamiento	2400
1	Despacho 3	1	Deshumectadora	Unidades de tratamiento	880,28
2	Sala de Juntas	1	Calefactor	Unidades de tratamiento	2000
2	Sala de Juntas	1	Calefactor	Unidades de tratamiento	2000




ANEXO ESTUDIO FOTOGRÁFICO

AYUNTAMIENTO DE MARBELLA

(Distrito 6)

Nº OFERTA	CO_1306
Nº INFORME	AN_1306_16_20151023

Elaborado por:	Revisado por:
 Daniel Lozano Villamediana	 Inés Simón García

	ANEXO ESTUDIO FOTOGRÁFICO AYUNTAMIENTO DE MARBELLA DISTRITO 6	1306
		16
		Rev.04

Índice

1	EDIFICIO PRINCIPAL	3
1.1	Envolvente térmica.....	3
1.1.1	Cerramientos	3
1.1.2	Carpinterías.....	4
1.2	Iluminación	6
1.2.1	Exterior.....	6
1.2.1	Administrativo.....	7
1.2.2	Aseos.....	9
1.2.3	Zonas Comunes.....	9
1.2.4	Usos múltiples.....	11
1.3	Equipos eléctricos.....	12
1.3.1	Equipos informáticos	12
1.3.2	Sonido	14
1.3.3	Equipos electrodomésticos.....	15
1.3.4	Otros equipos.....	16
1.4	Climatización y ACS.....	17

1 EDIFICIO PRINCIPAL

1.1 Envolverte térmica


1.1.1 Cerramientos



Fotografía 1. Fachada de acceso al centro



Fotografía 2. Diferentes cerramientos verticales

	ANEXO ESTUDIO FOTOGRÁFICO AYUNTAMIENTO DE MARBELLA DISTRITO 6	1306
		16
		Rev.04

1.1.2 Carpinterías




Fotografía 3. Carpintería Fachada SO




Fotografía 4. Detalle Ventanal Fachada SE



Fotografía 5. Carpintería Aseo Mujeres

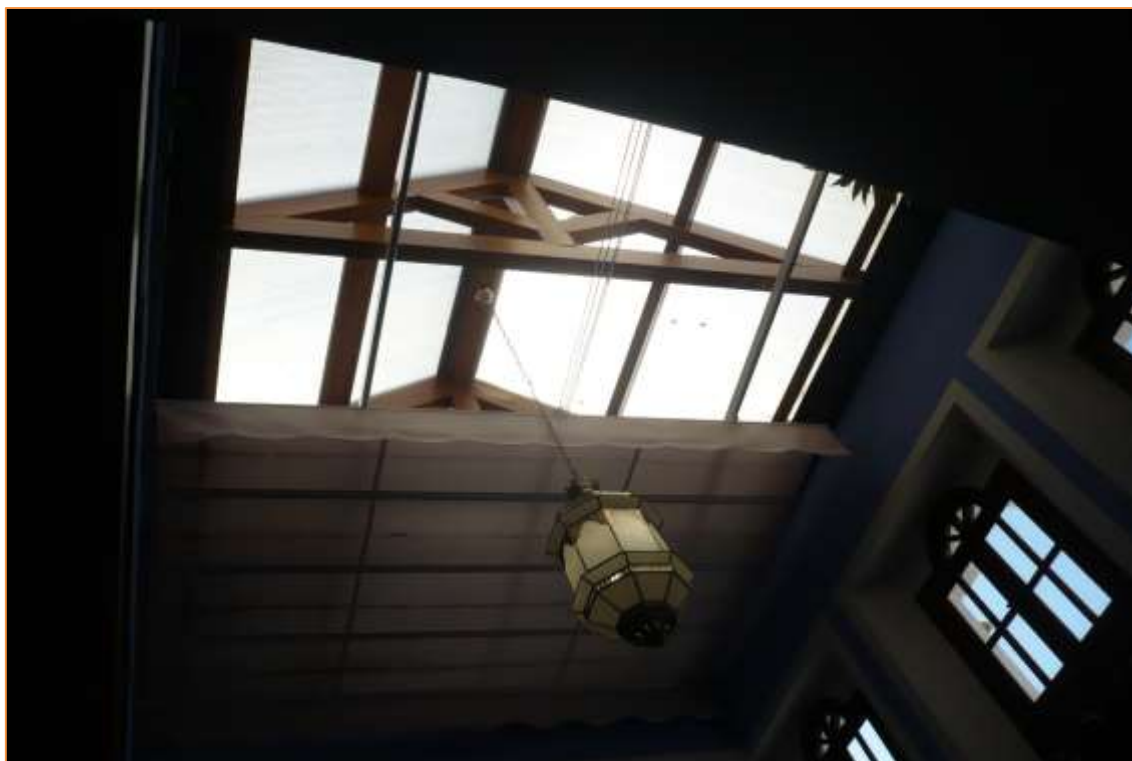

Fotografía 6. Carpintería Patio Cubierto


	ANEXO ESTUDIO FOTOGRÁFICO AYUNTAMIENTO DE MARBELLA DISTRITO 6	1306
		16
		Rev.04

1.2 Iluminación

1.2.1 Exterior



Fotografía 7. Luminarias Terraza

	ANEXO ESTUDIO FOTOGRÁFICO AYUNTAMIENTO DE MARBELLA DISTRITO 6	1306
		16
		Rev.04


1.2.1 Administrativo



Fotografía 8. Luminarias Despacho 2




Fotografía 9. Luminarias Despacho 4

	ANEXO ESTUDIO FOTOGRÁFICO AYUNTAMIENTO DE MARBELLA DISTRITO 6	1306
		16
		Rev.04



Fotografía 10. Luminarias Sala de Juntas

	ANEXO ESTUDIO FOTOGRÁFICO	1306
	AYUNTAMIENTO DE MARBELLA	16
	DISTRITO 6	Rev.04

1.2.2 Aseos



Fotografía 11. Luminarias Baño Mujeres

1.2.3 Zonas Comunes




Fotografía 12. Luminarias Escaleras



Fotografía 13. Luminarias Pasillo




Fotografía 14. Luminarias Patio Cubierto

	ANEXO ESTUDIO FOTOGRÁFICO AYUNTAMIENTO DE MARBELLA DISTRITO 6	1306
		16
		Rev.04

1.2.4 Usos múltiples



Fotografía 15. Luminarias Recepción

	ANEXO ESTUDIO FOTOGRÁFICO AYUNTAMIENTO DE MARBELLA DISTRITO 6	1306
		16
		Rev.04

1.3 Equipos eléctricos

1.3.1 Equipos informáticos



Fotografía 16. Ordenador de mesa Despacho 3



Fotografía 17. Fotocopiadora Distribuidor 2



Fotografía 18. Impresora Sala de Juntas



Fotografía 19. Rac Sala de Juntas


1.3.2 Sonido



Fotografía 20. Equipo de Música Despacho 3




Fotografía 21. Radio Sala de Juntas

	ANEXO ESTUDIO FOTOGRÁFICO AYUNTAMIENTO DE MARBELLA DISTRITO 6	1306
		16
		Rev.04

1.3.3 Equipos electrodomésticos



Fotografía 22. Electrodoméstico Despacho 4

	ANEXO ESTUDIO FOTOGRÁFICO	1306
	AYUNTAMIENTO DE MARBELLA	16
	DISTRITO 6	Rev.04

1.3.4 Otros equipos



Fotografía 23. Radiador Sala de Juntas



Fotografía 24. Radiador Despacho 3


1.4 Climatización y ACS



Fotografía 25. Radiador



Fotografía 26. Aerotermino despachos

	ANEXO ESTUDIO FOTOGRÁFICO AYUNTAMIENTO DE MARBELLA DISTRITO 6	1306
		16
		Rev.04



Fotografía 27. Deshumectadora portátil




ANEXO PLANOS

AYUNTAMIENTO DE MARBELLA

(Distrito 6)

Nº OFERTA	CO_1306
Nº INFORME	AN_1306_16_20151013

Elaborado por:	Revisado por:
	
Daniel Lozano Villamediana	Inés Simón García

 SONINGEO ENERGY SERVICIOS ENERGÉTICOS	ANEXO PLANOS AYUNTAMIENTO DE MARBELLA DISTRITO 6	1306
		16
		Rev.01



Planos

Planta Baja

Planta Primera

Planta Segunda

Planta Tercera

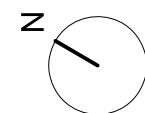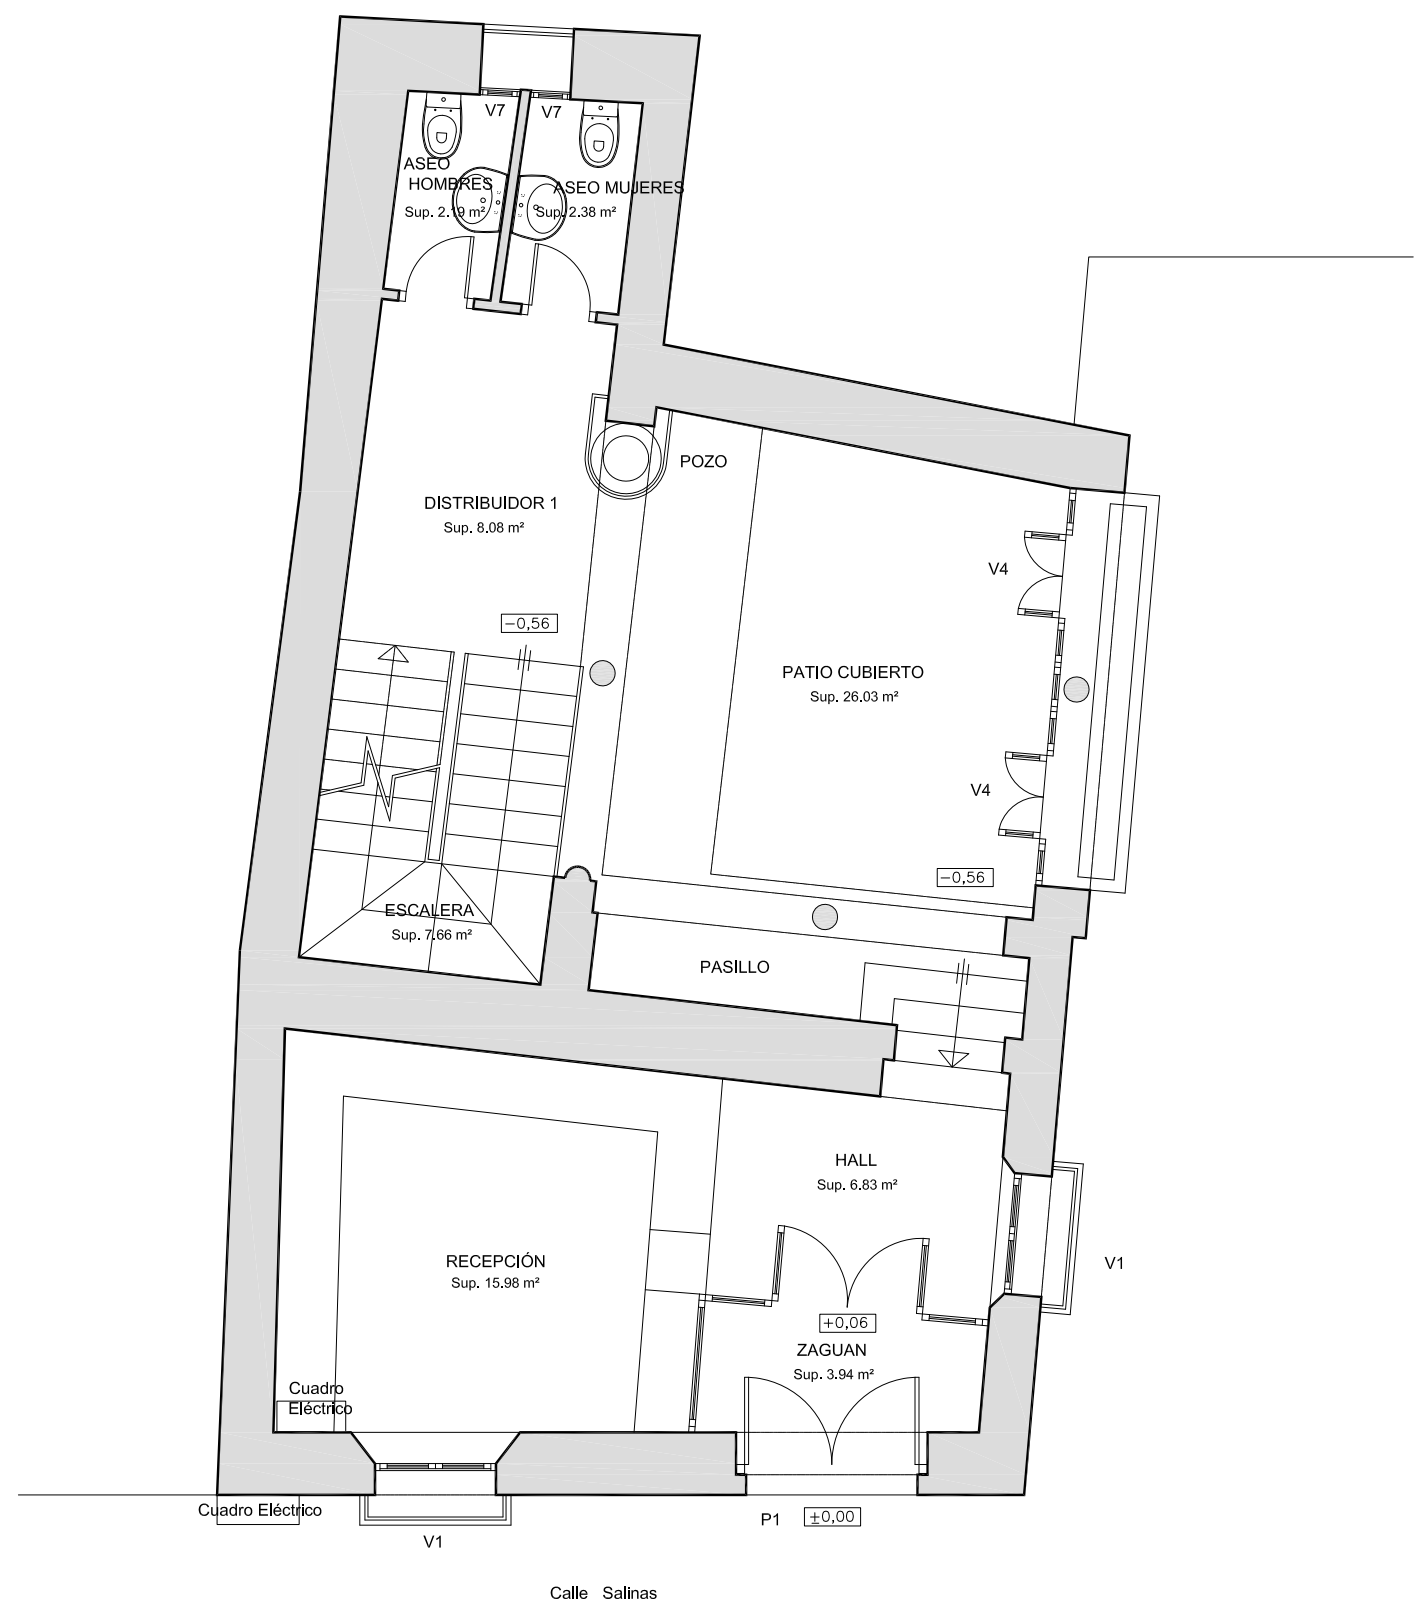

**AUDITORÍA ENERGÉTICA
AYUNTAMIENTO DE MARBELLA
DISTRITO 6**

PLANO: PLANTA BAJA

PROYECTO: 1306

EDIFICIO: 16

FECHA: 2015_10_13

ESCALA: 1/75

